


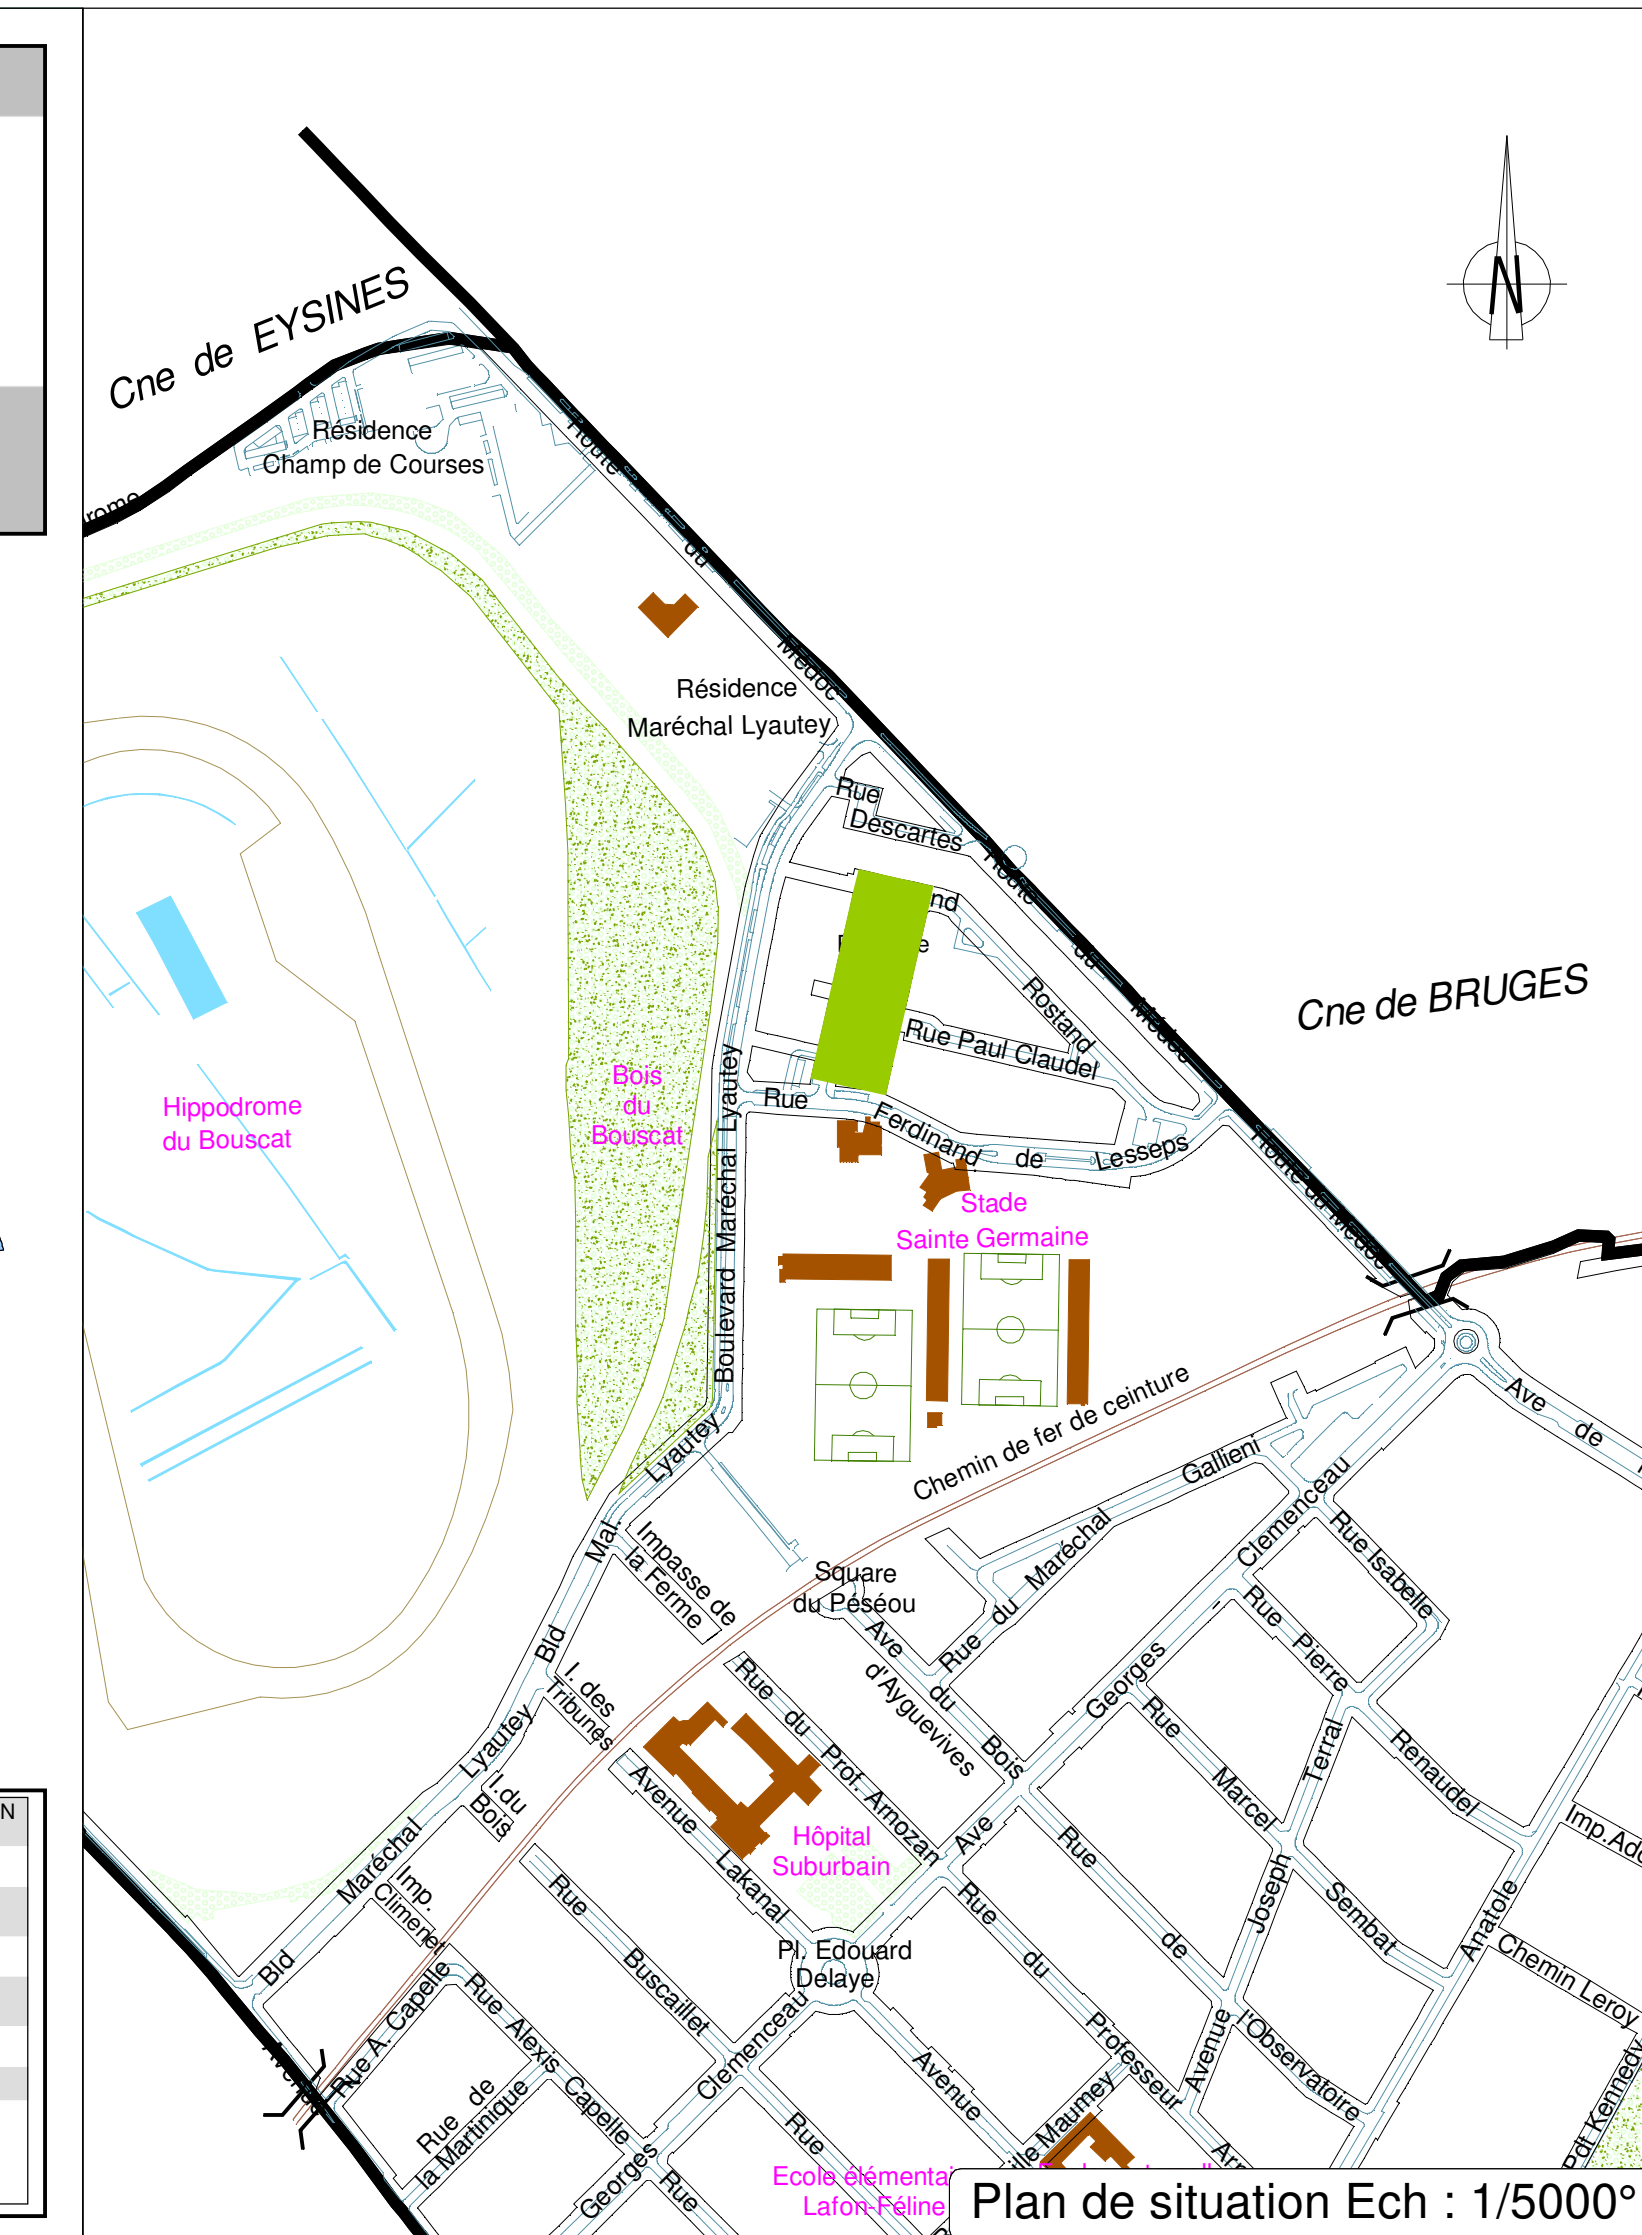








DIRECTEUR DU DEVELOPPEMENT ET DE L'AMENAGEMENT Laurent SCHLAINTZAUER	CODE ETUDE : CLASSEMENT : pto-Bous-Pascal-AVP-4	DATE : 09/02/2024	SERVICE AMENAGEMENT URBAIN ET MAITRISE D'OEUVRE CHEF DE PROJET Christophe CALZETTA CHEF DU CENTRE ETUDES Frederic CASAMAYOU EQUIPE PROJET : SEMO Marie BERNAUD Hervé DESMAISON
POLE TERRITORIAL OUEST Batiment Pélagie 10 / 12 Avenue des Satellites 33185 LE HALLAN TEL : 05 35 31 97 50 FAX : 05 35 31 97 51 ddevest@bordeaux-metropole.fr	MODIFICATIONS : a : Création le 00/00/0000 b : c : d : e : f : g : h :		



LEGENDE

-  Fond de plan
-  Boulo-drome
-  Aire de jeux
-  Cheminement piéton et PMR
Emplacements vélos (URBALITH)
-  Rampe PMR (béton)
-  Allée carrossable (enrobé noir)
-  Clôture paddock bois
-  Arbre
(implantation à confirmer en fonction des réseaux)
-  Arbustes

Le mobilier urbain :

-  Banc existant à conserver
-  Banc
-  Chaise longue
-  Table pique nique
-  Corbeille
-  Borne de propreté canine

